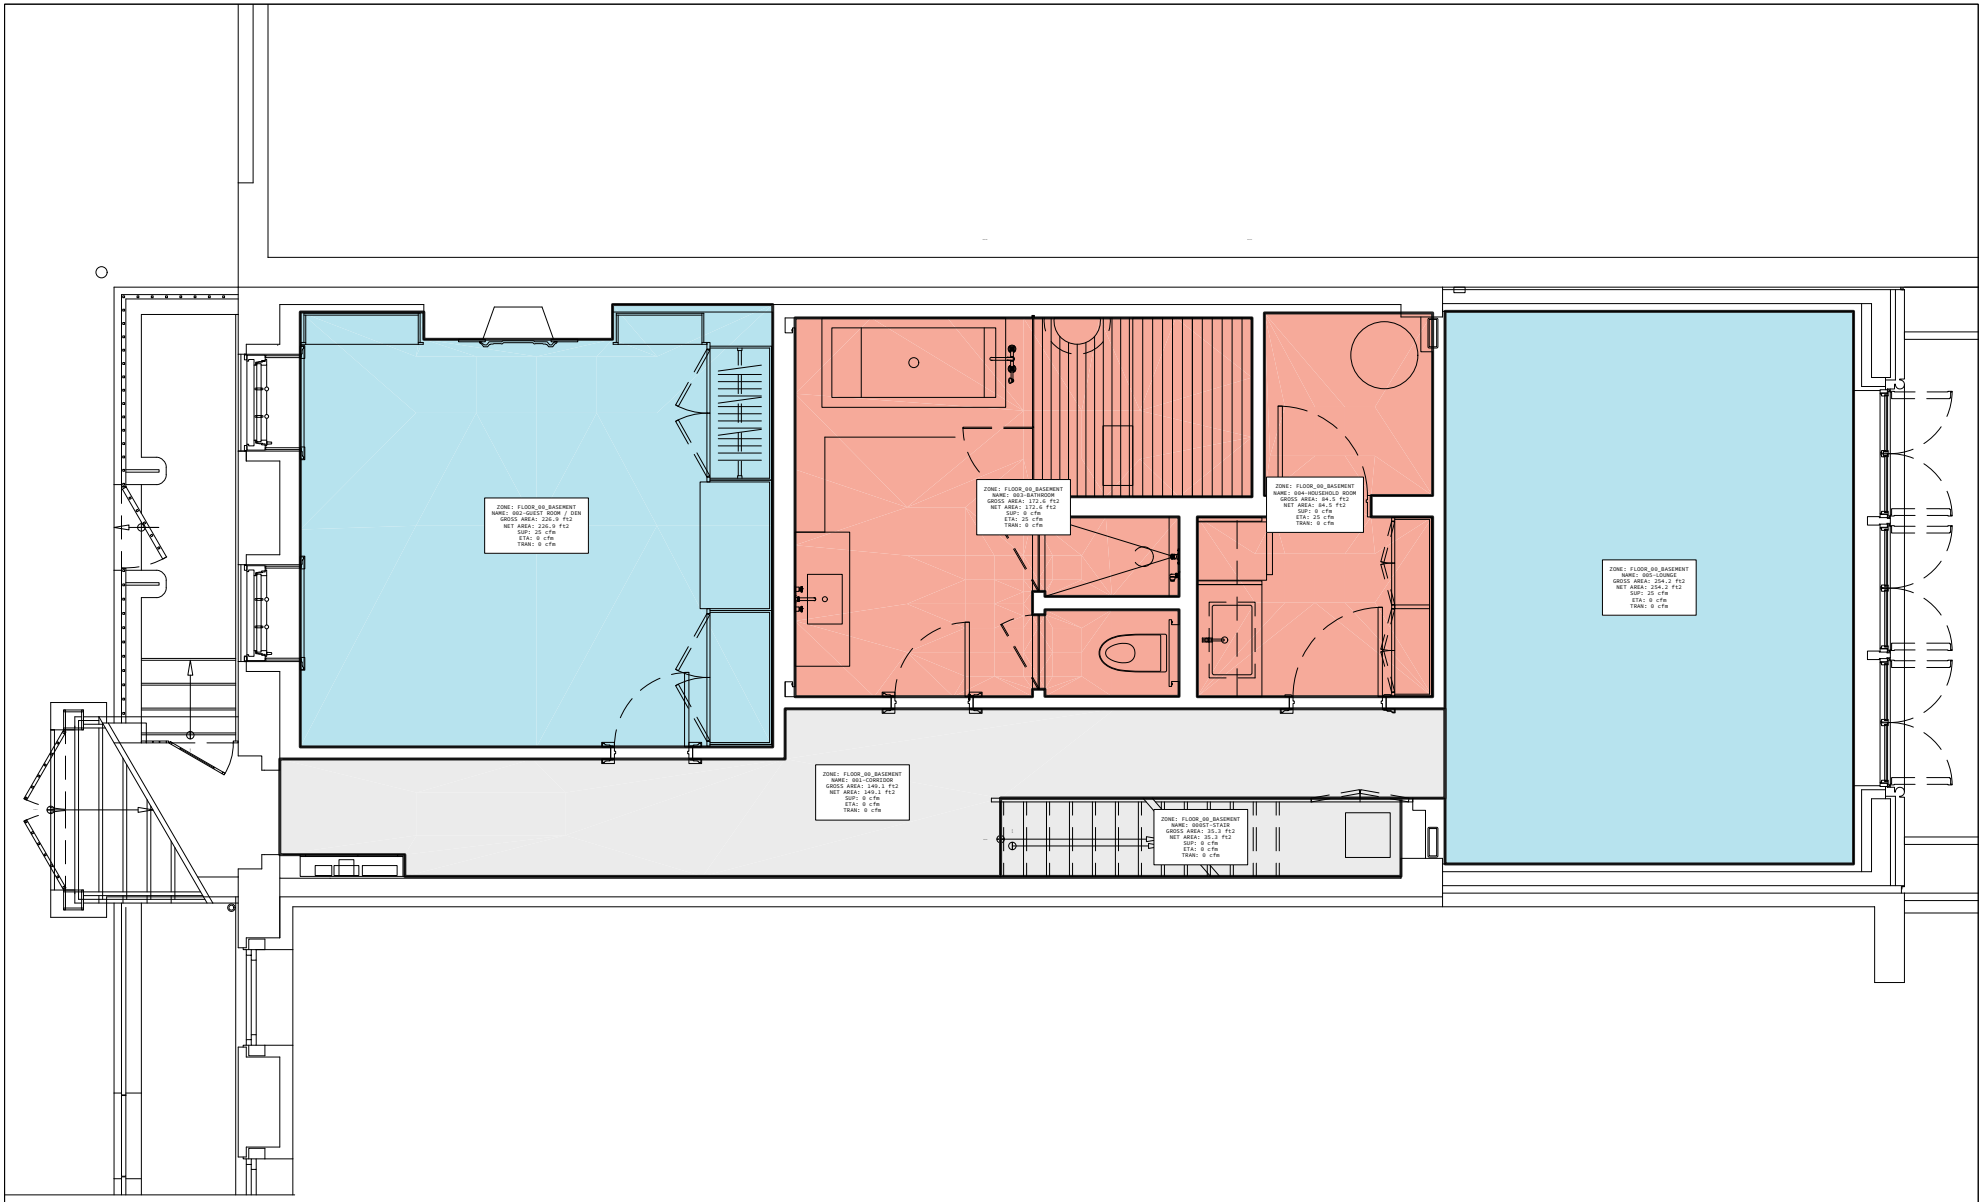

SOHO TOWNHOUSE RETROFIT

LEVEL_00

SUPPLY

EXTRACT

SUP & ETA

MAY 7, 2026