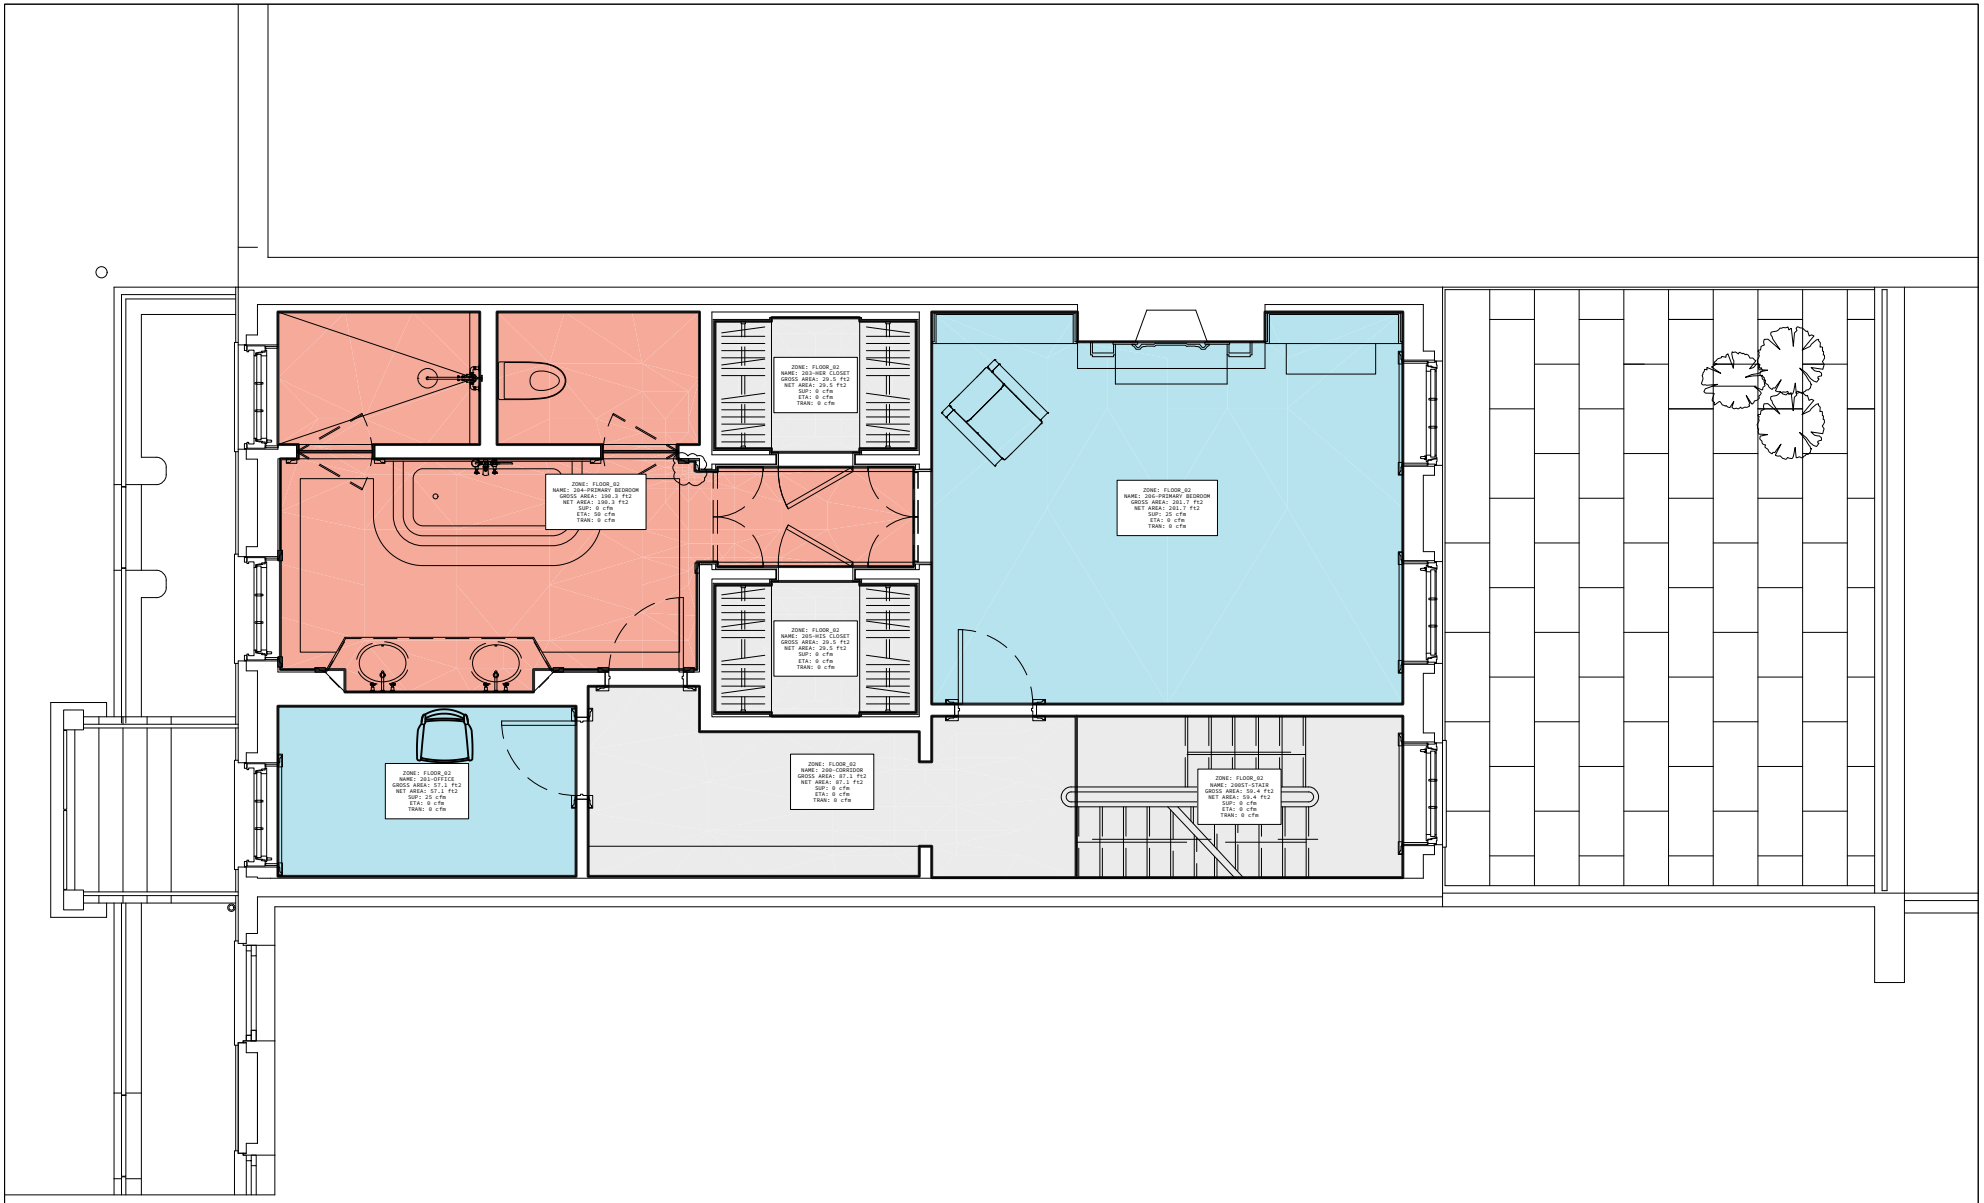

SOHO TOWNHOUSE RETROFIT

LEVEL_02

SUPPLY | EXTRACT | SUP & ETA

MAY 7, 2026